




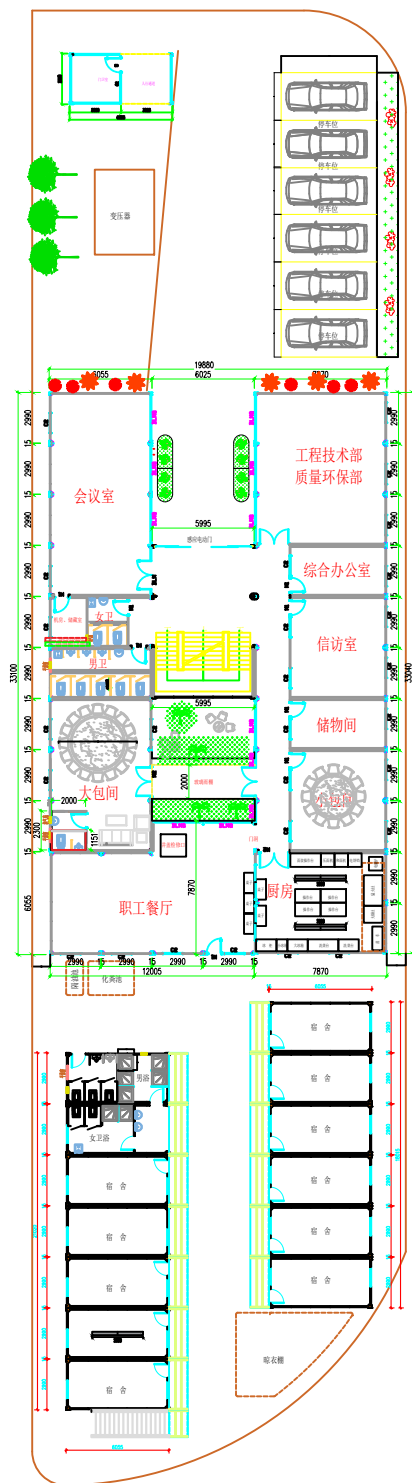


一层平面布置图

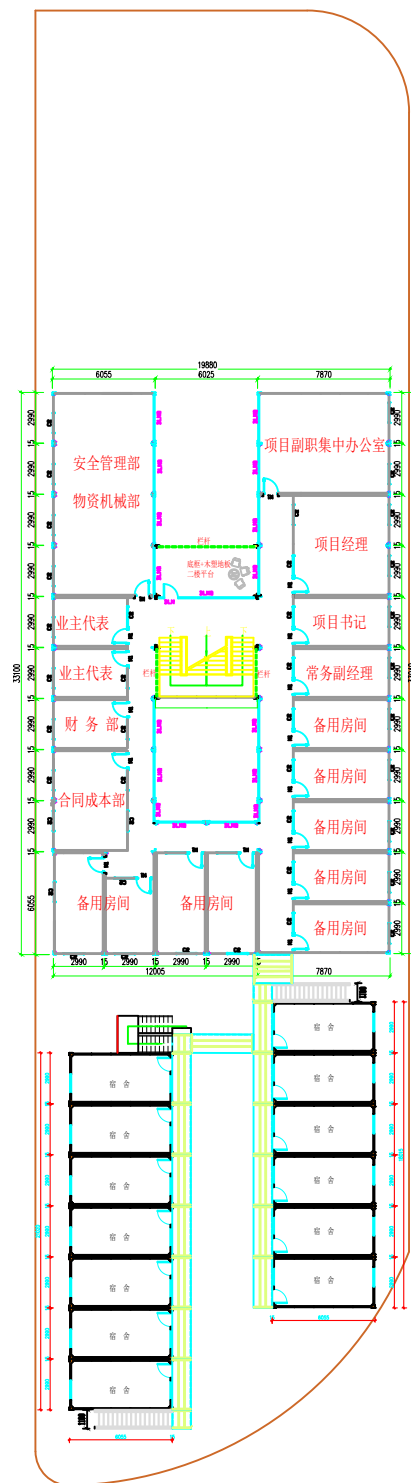

二层平面布置图

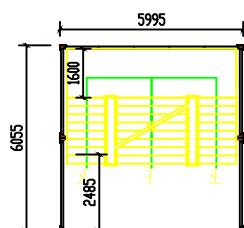

楼梯平面布置图

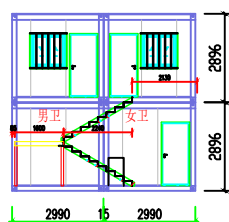

楼梯位置剖面示意图

